


Plotmaßstab 1 : 765

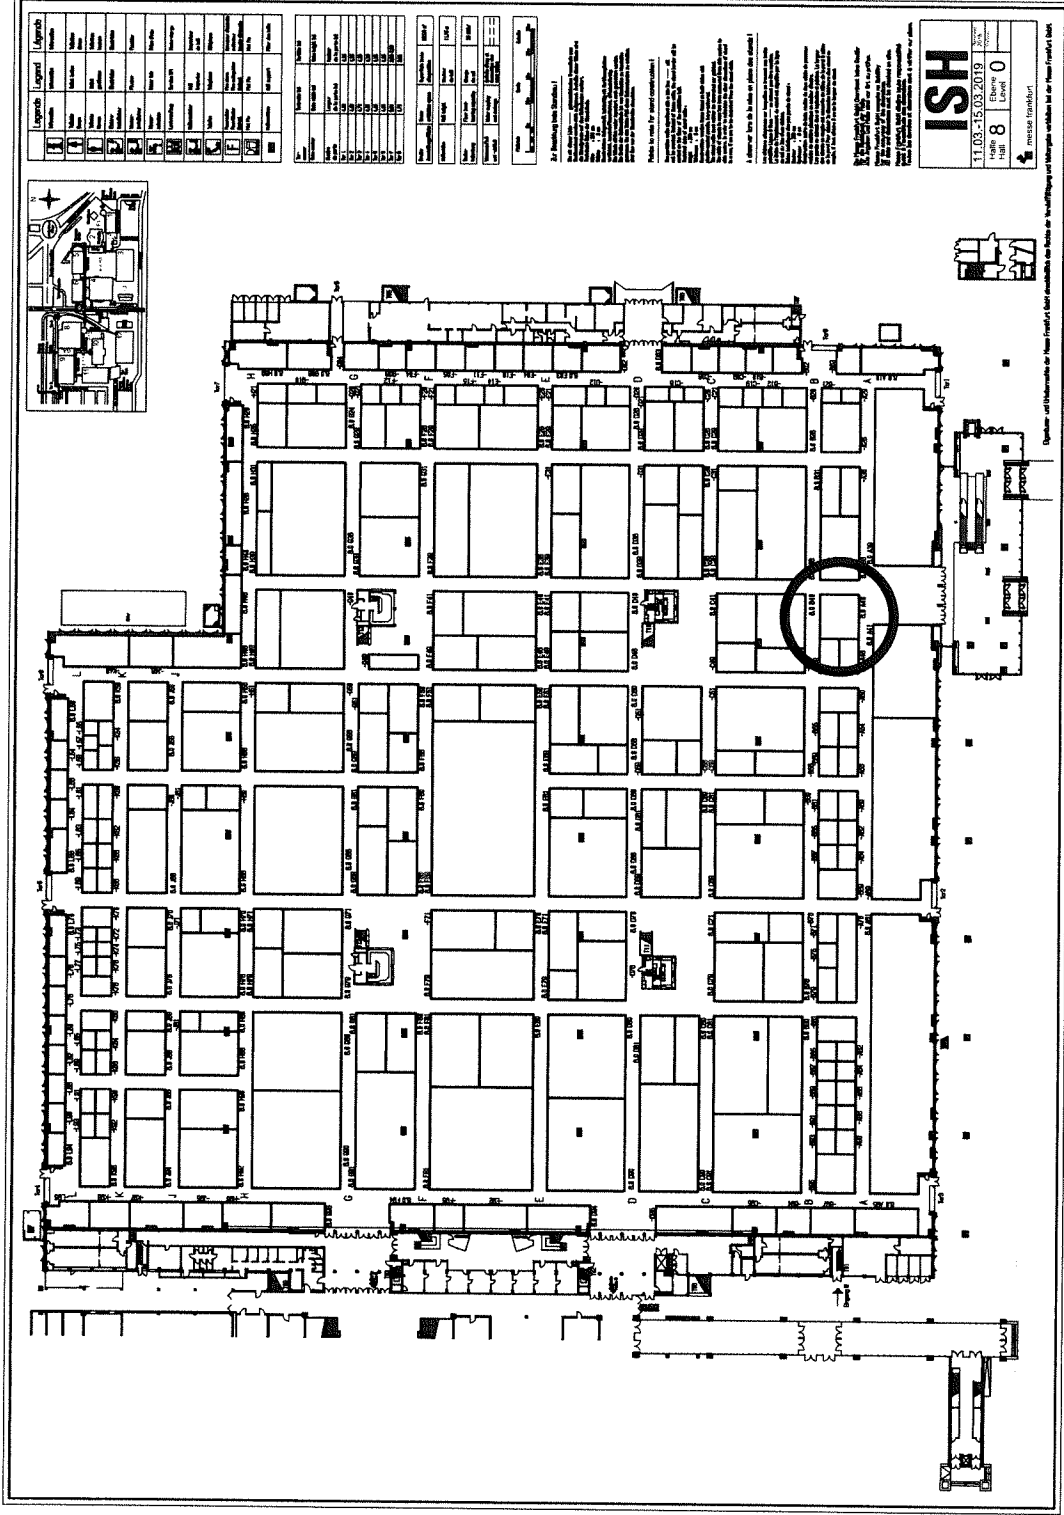

Lageplan

Halle + Stand-Nr.: 8.0 A40



messe frankfurt